


17/0569/01/0001

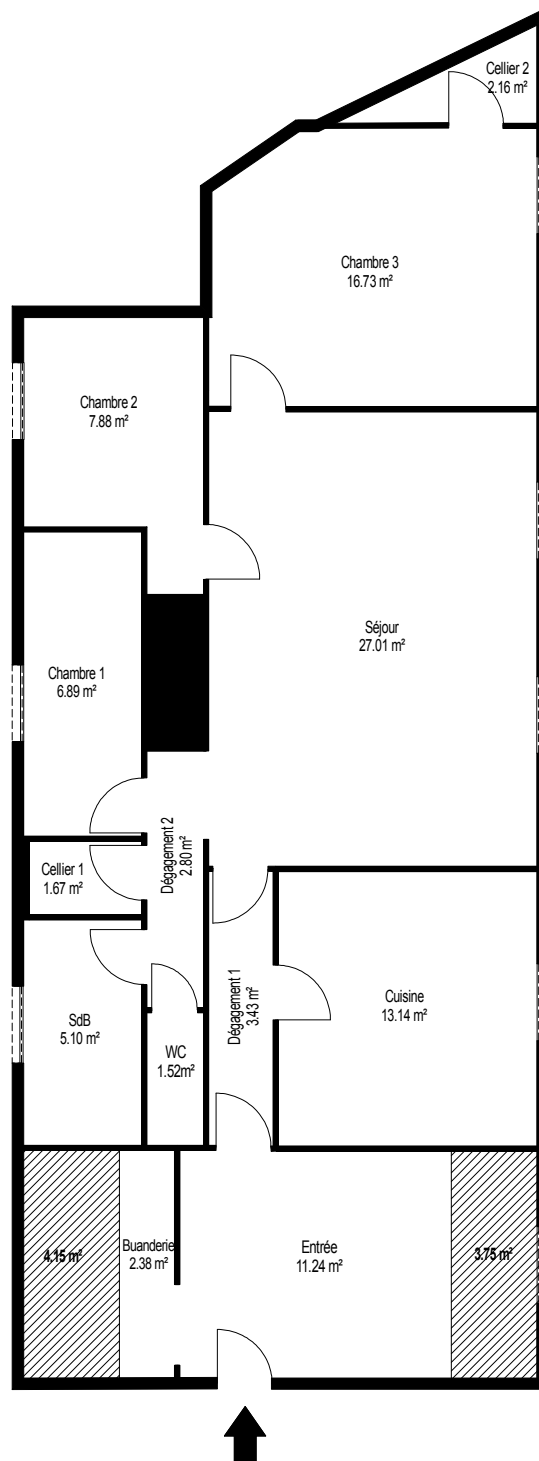

ECHELLE : 1/100e

1 m

 HPS <1m80 : HORS LOI CARREZ

*Ce schéma n'est ni contractuel, ni structurel.
Il ne pourra en aucun cas servir de support pour un réaménagement
ou une quelconque exécution d'ouvrage.*

